



portaria eletrônica e interfones
portas e janelas em alumínio
infra estrutura de ar-condicionado nas salas

RESIDENCIAL
SPASO *Tude*

FINANCIAMENTO
CAIXA
CAIXA ECONÔMICA FEDERAL

Rua Ubaldo Pinto - entre a R. Dr. Soter de Araújo e R. Dr. Lobo Viana - Tude Bastos - Praia Grande - SP



RESIDENCIAL
SPASO *Tude*

Localização

Rua Ubaldo Pinto - entre a R. Dr. Soter de Araújo e R. Dr. Lobo Viana
Tude Bastos - Praia Grande - SP

SOBREPOSTA

59,97 m²

DIFERENCIAIS:

AMPLO TERRAÇO GOURMET

GARAGEM


1 VAGA

LOCALIZAÇÃO

FRENTE PARA A RUA

01	Sala de estar / jantar	8,44 m²
02	Cozinha	6,32 m²
03	Área de serviço	1,26 m²
04	Terraço gourmet	9,63 m²
05	Dormitório 1	8,80 m²
06	Dormitório 2	8,44 m²
07	Banheiro	2,76 m²
08	Hall	1,35 m²

LOCALIZAÇÃO DAS UNIDADES
sem escala

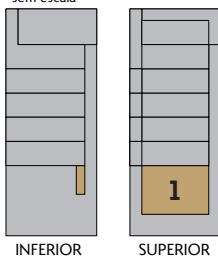


INFERIOR

SUPERIOR

RUA UBALDO PINTO - TUDE BASTOS



PAVIMENTO SUPERIOR

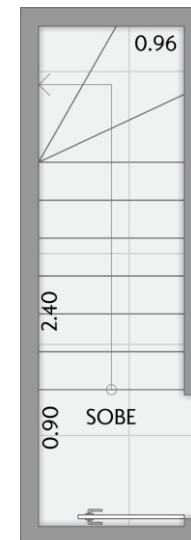

PAVIMENTO
INFERIOR

Notas:

- Planta ilustrativa com sugestão de decoração. O mobiliário, equipamentos e utensílios são de dimensões comerciais e não fazem parte do contrato de compra e venda das unidades. As cotas são em metros, e, de face a face das paredes. Elas podem sofrer alterações durante a obra, verificar no local. Os revestimentos, acabamentos e instalações são ilustrativos. Os que serão utilizados na construção estão especificados no memorial descritivo da incorporação. As plantas poderão sofrer variações decorrentes de exigências técnicas e/ou estruturais sem prévio aviso.

SOBRADO

60,06 m²

DIFERENCIAIS:

QUINTAL PRIVATIVO

GARAGEM


1 VAGA

LOCALIZAÇÃO


ENTRE A GARAGEM E 3ª CASA

01	Sala de estar / jantar	10,79 m ²
02	Lavabo	2,03 m ²
03	Cozinha	8,51 m ²
04	Área de serviço	1,68 m ²
05	Hall	2,09 m ²
06	Área descoberta exclusiva	2,64 m ²
07	Dormitório 1	8,40 m ²
08	Dormitório 2	8,45 m ²
09	Banheiro	2,50 m ²


LOCALIZAÇÃO DAS UNIDADES
sem escala

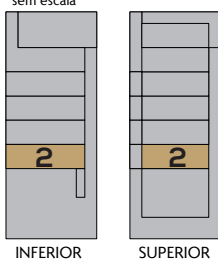

RUA UBALDO PINTO - TUDE BASTOS

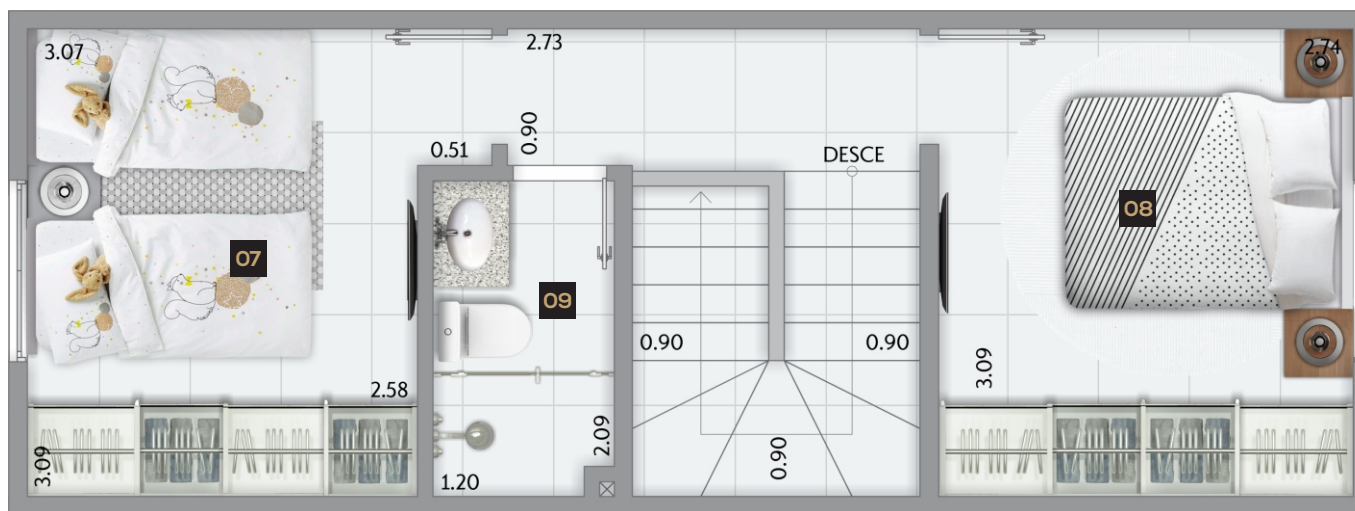

PAVIMENTO SUPERIOR

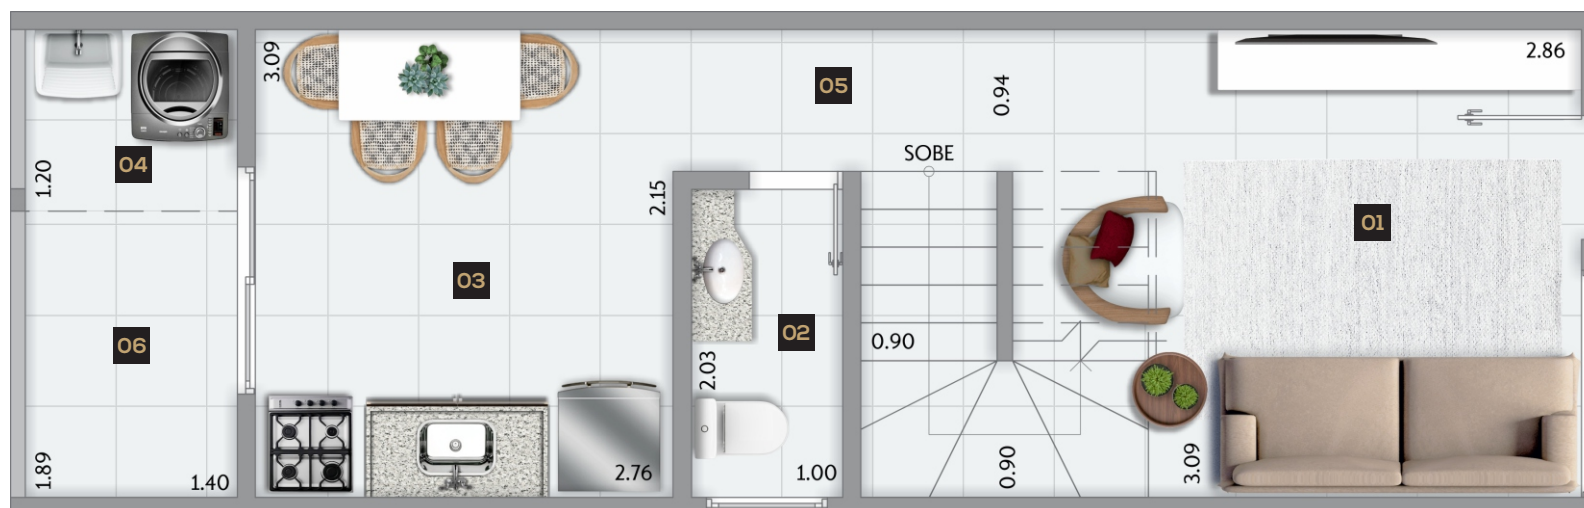

PAVIMENTO INFERIOR

Notas:

- Planta ilustrativa com sugestão de decoração. O mobiliário, equipamentos e utensílios são de dimensões comerciais e não fazem parte do contrato de compra e venda das unidades. As cotas são em metros, e, de face a face das paredes. Elas podem sofrer alterações durante a obra, verificar no local. Os revestimentos, acabamentos e instalações são ilustrativos. Os que serão utilizados na construção estão especificados no memorial descritivo da incorporação. As plantas poderão sofrer variações decorrentes de exigências técnicas e/ou estruturais sem prévio aviso.

SOBRADO

59,59 m²

DIFERENCIAIS:

QUINTAL PRIVATIVO

GARAGEM


1 VAGA

LOCALIZAÇÃO


ENTRE A 2ª E 6ª CASA

01	Sala de estar / jantar	10,79 m ²
02	Lavabo	2,03 m ²
03	Cozinha	8,51 m ²
04	Área de serviço	1,68 m ²
05	Hall	2,09 m ²
06	Área descoberta exclusiva	2,64 m ²
07	Dormitório 1	8,40 m ²
08	Dormitório 2	8,45 m ²
09	Banheiro	2,50 m ²


LOCALIZAÇÃO DAS UNIDADES
sem escala

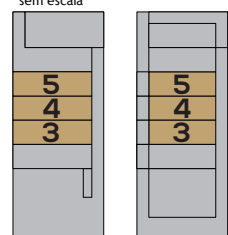

INFERIOR SUPERIOR
RUA UBALDO PINTO - TUDE BASTOS

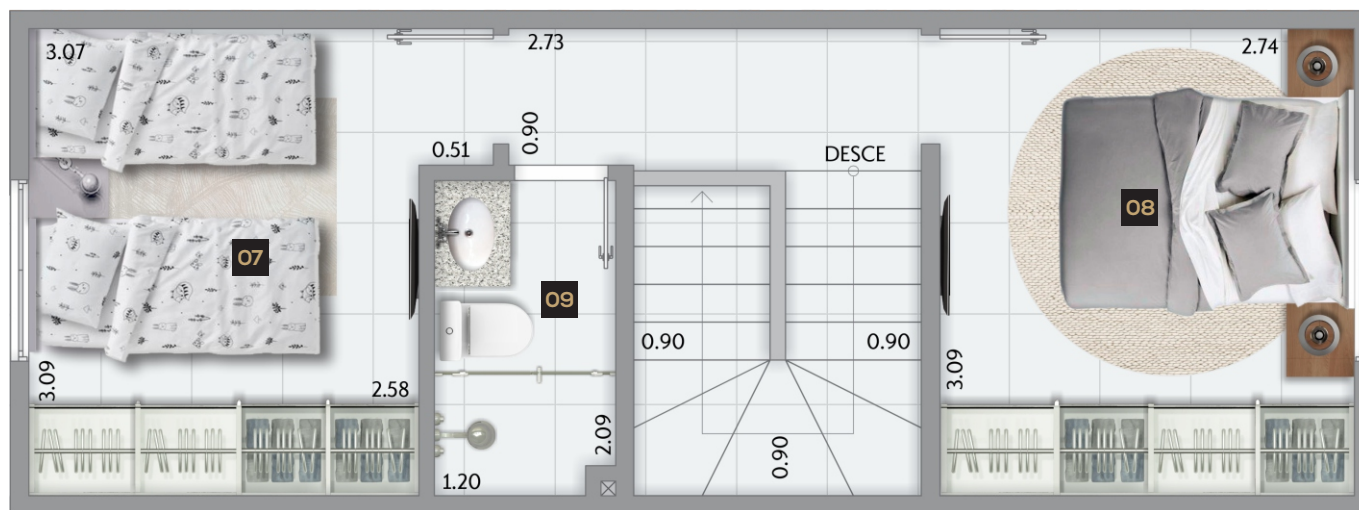

PAVIMENTO SUPERIOR

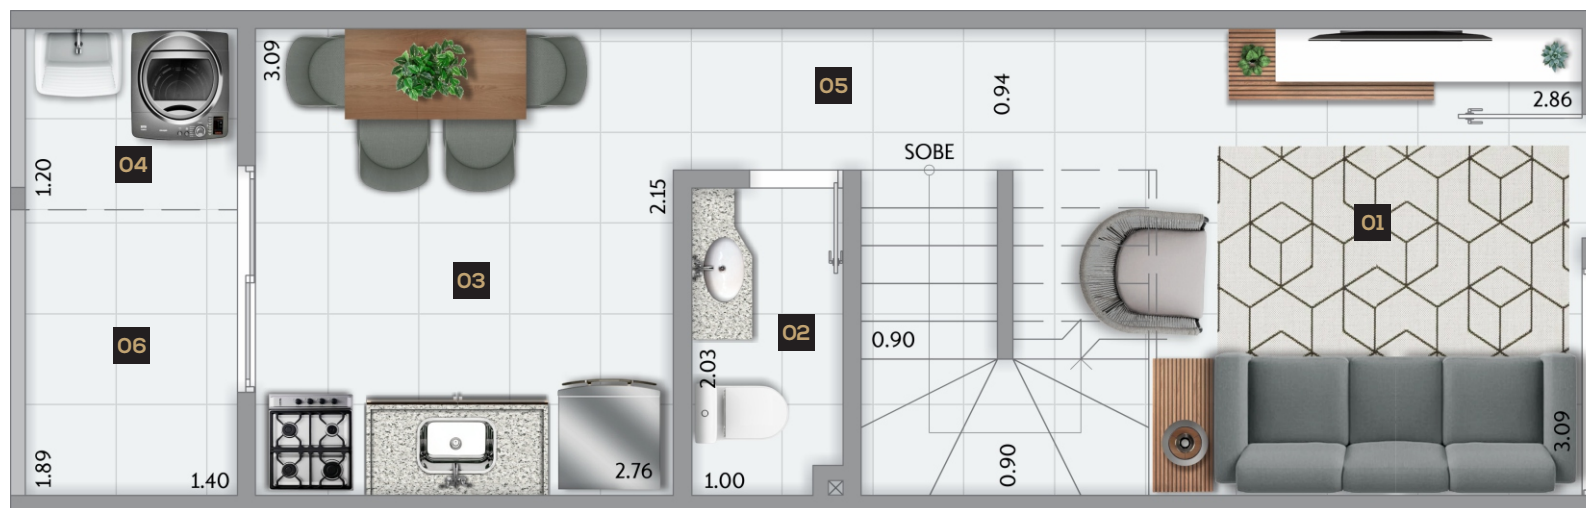

PAVIMENTO INFERIOR

Notas:

- Planta ilustrativa com sugestão de decoração. O mobiliário, equipamentos e utensílios são de dimensões comerciais e não fazem parte do contrato de compra e venda das unidades. As cotas são em metros, e, de face a face das paredes. Elas podem sofrer alterações durante a obra, verificar no local. Os revestimentos, acabamentos e instalações são ilustrativos. Os que serão utilizados na construção estão especificados no memorial descritivo da incorporação. As plantas poderão sofrer variações decorrentes de exigências técnicas e/ou estruturais sem prévio aviso.

SOBRADO

60,04 m²

DIFERENCIAIS:

AMPLO QUINTAL PRIVATIVO

GARAGEM


1 VAGA

LOCALIZAÇÃO

ENTRE A 5ª E 7ª CASA

01	Sala de estar / jantar	10,79 m²
02	Lavabo	2,03 m²
03	Cozinha	8,51 m²
04	Área de serviço	1,96 m²
05	Hall	2,09 m²
06	Área descoberta exclusiva	8,97 m²
07	Dormitório 1	8,40 m²
08	Dormitório 2	8,45 m²
09	Banheiro	2,50 m²


LOCALIZAÇÃO DAS UNIDADES
sem escala

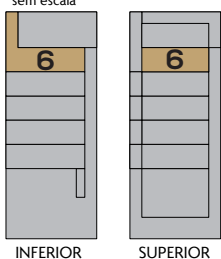

INFERIOR

SUPERIOR

RUA UBALDO PINTO - TUDE BASTOS

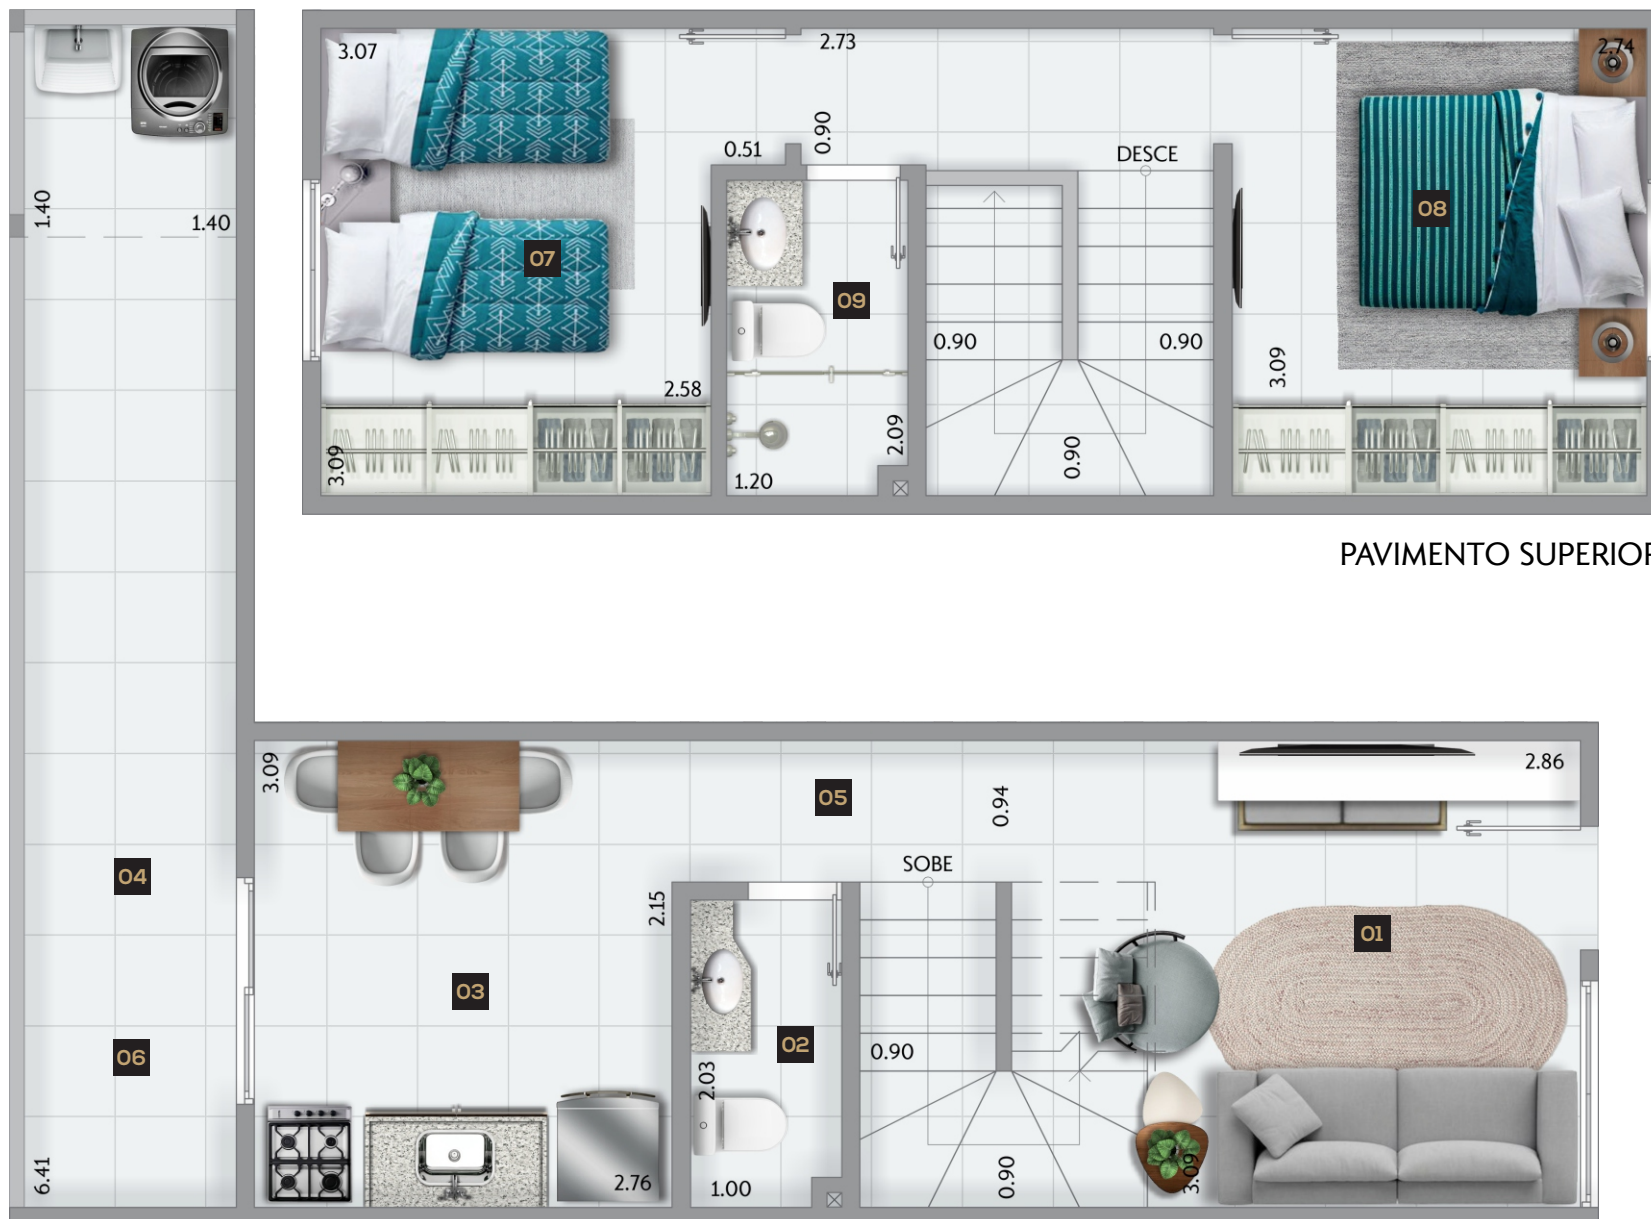

PAVIMENTO SUPERIOR

PAVIMENTO INFERIOR

Notas:

- Planta ilustrativa com sugestão de decoração. O mobiliário, equipamentos e utensílios são de dimensões comerciais e não fazem parte do contrato de compra e venda das unidades. As cotas são em metros, e, de face a face das paredes. Elas podem sofrer alterações durante a obra, verificar no local. Os revestimentos, acabamentos e instalações são ilustrativos. Os que serão utilizados na construção estão especificados no memorial descritivo da incorporação. As plantas poderão sofrer variações decorrentes de exigências técnicas e/ou estruturais sem prévio aviso.

SOBRADO

61,13 m²

DIFERENCIAIS:

AMPLO QUINTAL PRIVATIVO

GARAGEM


1 VAGA

LOCALIZAÇÃO

FUNDOS

01	Sala de estar / jantar	10,79 m²
02	Lavabo	2,03 m²
03	Cozinha	8,51 m²
04	Área de serviço	2,10 m²
05	Hall	2,09 m²
06	Área descoberta exclusiva	16,81 m²
07	Dormitório 1	8,40 m²
08	Dormitório 2	8,45 m²
09	Banheiro	2,50 m²


LOCALIZAÇÃO DAS UNIDADES
sem escala

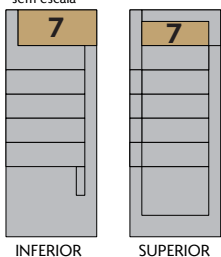


INFERIOR

SUPERIOR

RUA UBALDO PINTO - TUDE BASTOS

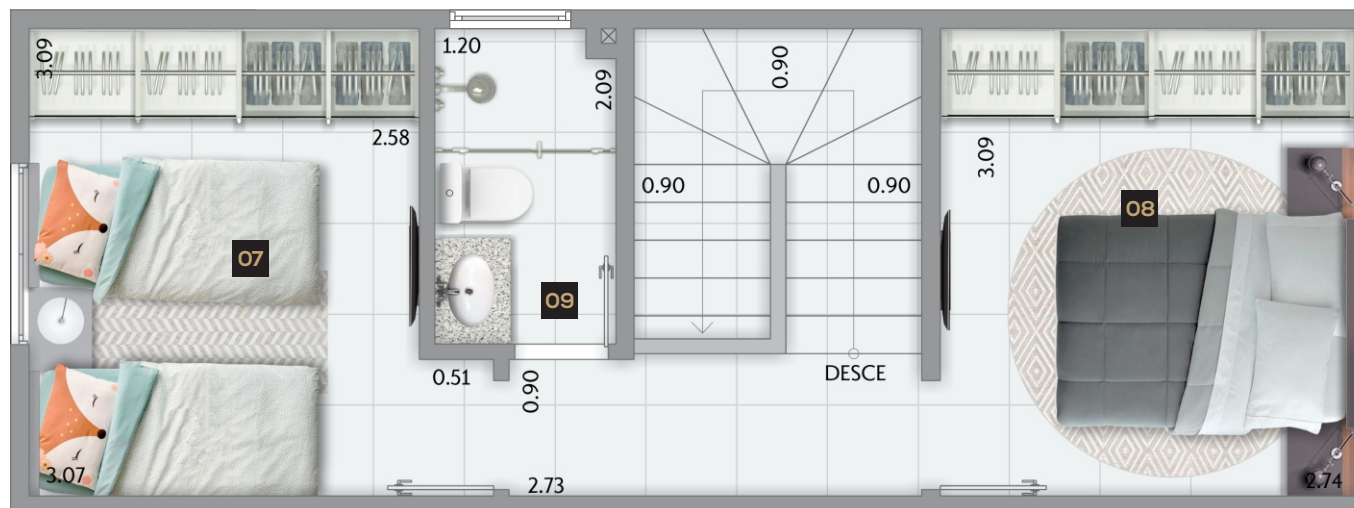

PAVIMENTO
SUPERIOR

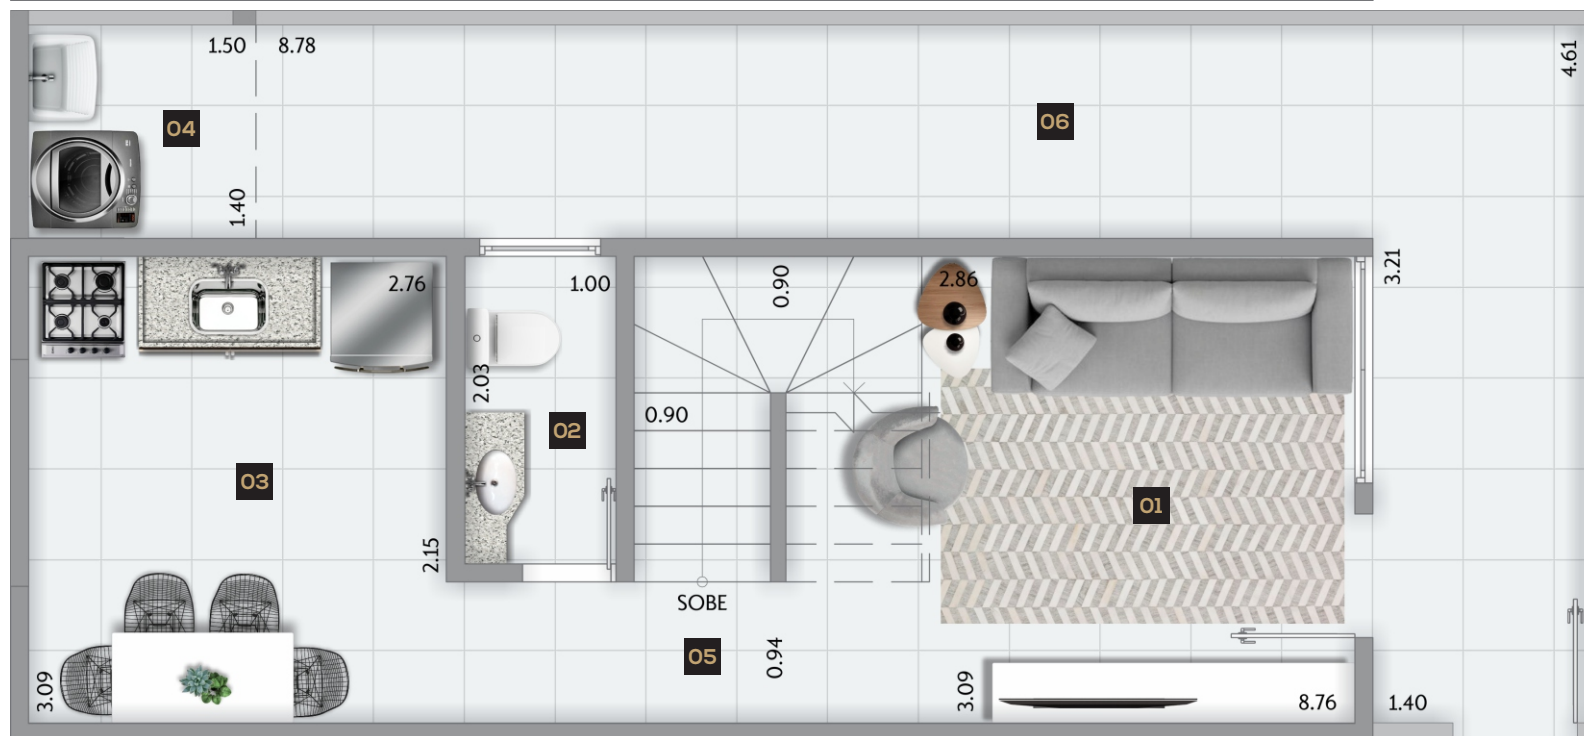

PAVIMENTO INFERIOR

Notas:

- Planta ilustrativa com sugestão de decoração. O mobiliário, equipamentos e utensílios são de dimensões comerciais e não fazem parte do contrato de compra e venda das unidades. As cotas são em metros, e, de face a face das paredes. Elas podem sofrer alterações durante a obra, verificar no local. Os revestimentos, acabamentos e instalações são ilustrativos. Os que serão utilizados na construção estão especificados no memorial descritivo da incorporação. As plantas poderão sofrer variações decorrentes de exigências técnicas e/ou estruturais sem prévio aviso.